




# schlossskeller


Interlaken

3.3.1990

St. 1:

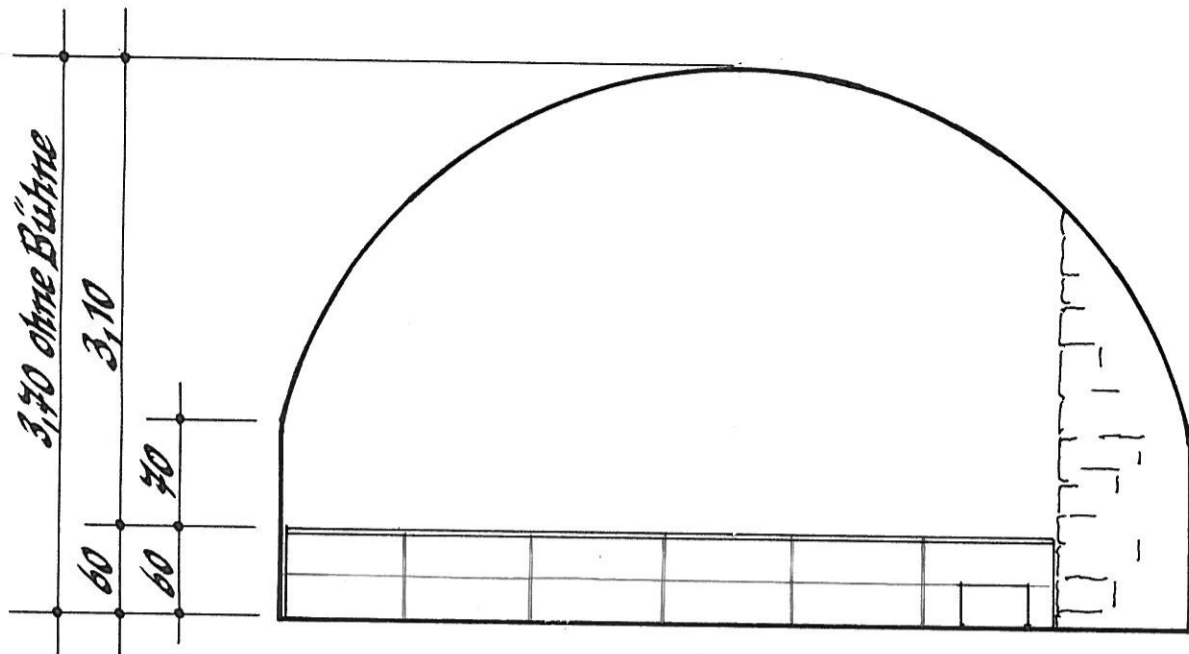

Bestuhlung 2  
 Variante „Bühne vergrössert“  
 12 Podeste an best. Bühne  
 Normalbestuhlung 70 Plätze  
 (max. 10 zus. Plätze Korrid. + Nische)

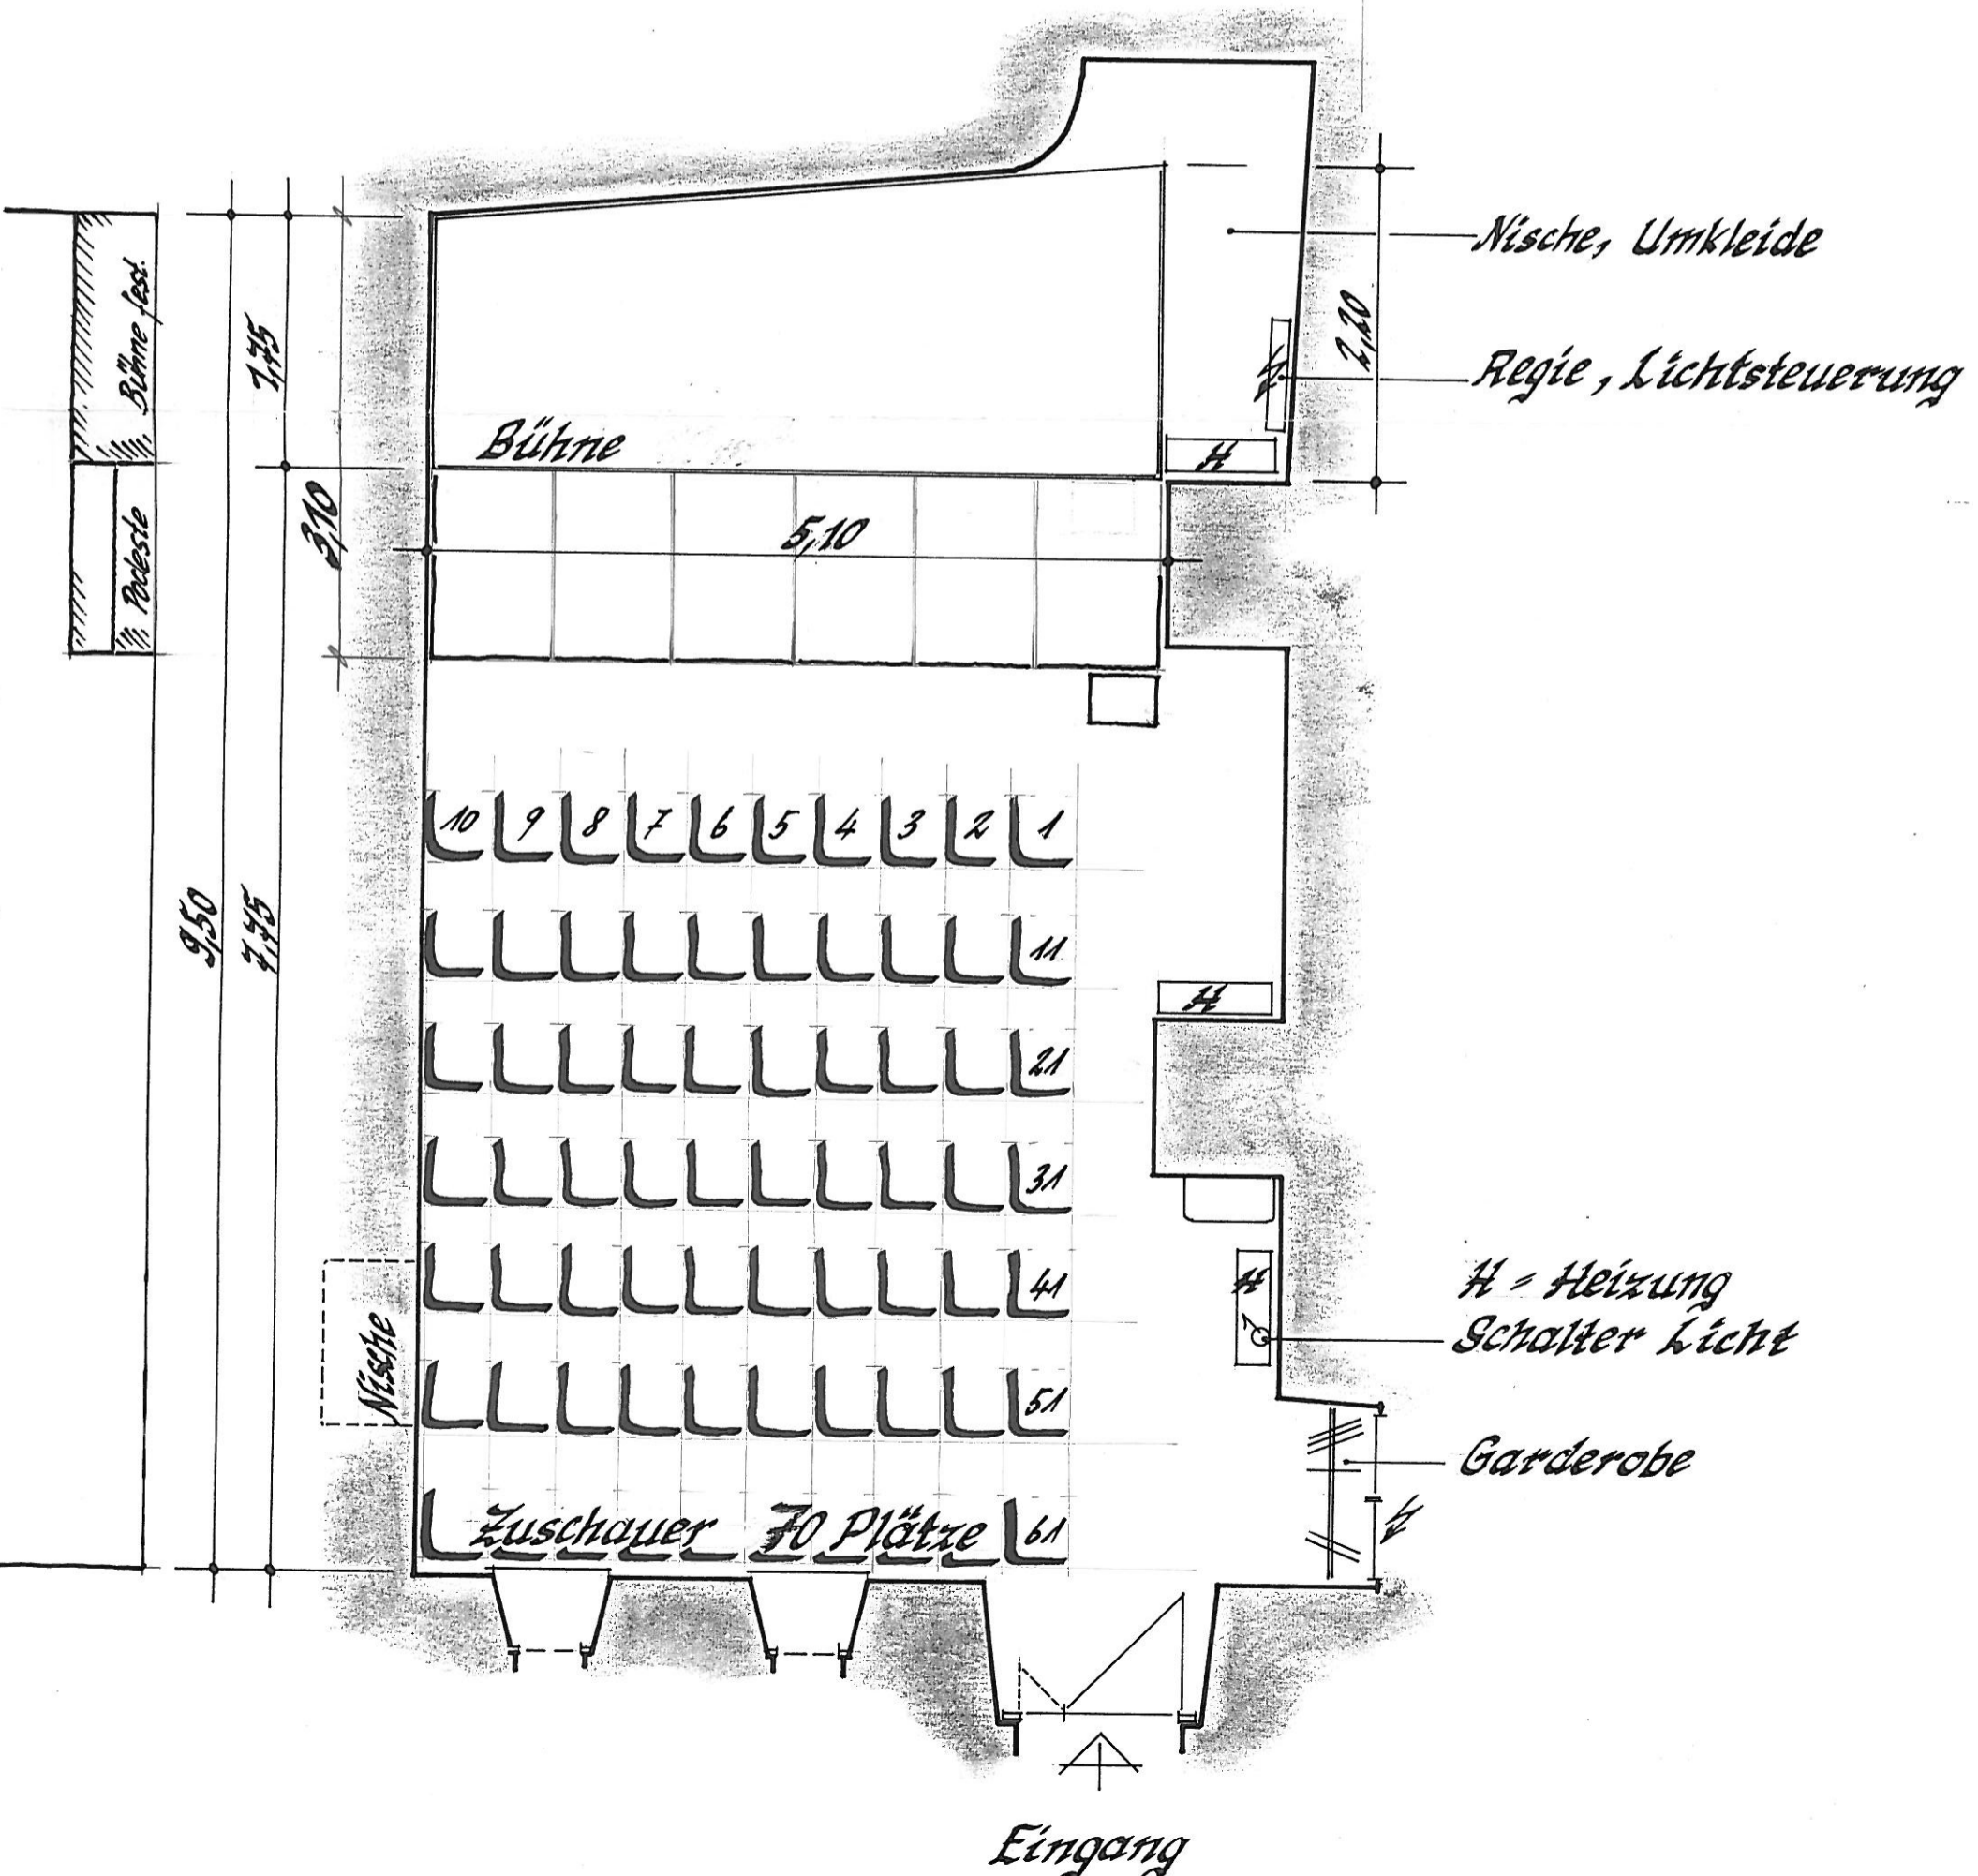

Nische, Umkleide

Regie, Lichtsteuerung

H = Heizung  
Schalter Licht

Garderobe

Eingang